

LEGENDA	
HRANICE	
	SPRÁVNÍ ÚZEMNÍ CELEK
	KATASTRÁLNÍ ÚZEMÍ
	ZASTAVĚNÉ ÚZEMÍ OBCE K DATU 05/2020
	ZASTAVITELNÉ PLOCHY
	ÚZEMÍ S PŘEDPISANOU ÚZEMNÍ STUDIÍ

PLOCHY S ROZDÍLNÝM ZPŮSOBEM VYUŽITÍ			
STAV	NÁVRH		
SO	BN	PLOCHY BYDLENÍ	
OS	SO	PLOCHY SMÍŠENÉ OBYTNÉ	
OC		PLOCHY OBČANSKÉ VYBAVENOSTI	SPORT
		PLOCHY OBČANSKÉ VYBAVENOSTI	CIRKEVNÍ
VP		PLOCHY VEŘEJNÝCH PROSTRANSTVÍ	
AGR		PLOCHY SPECIFICKÉ	
DS		PLOCHY DOPRAVNÍ INFRASTRUKTURY	SILNIČNÍ
DM	DM	PLOCHY DOPRAVNÍ INFRASTRUKTURY	MÍSTNÍ KOMUNIKACE
DC		PLOCHY DOPRAVNÍ INFRASTRUKTURY	POLNÍ A LESNÍ CESTY
DZ		PLOCHY DOPRAVNÍ INFRASTRUKTURY	ŽELEZNIČNÍ
VS		PLOCHY TECHNICKÉ INFRASTRUKTURY	
VV	VV	PLOCHY VÝROBY A SKLADOVÁNÍ	
NZ		PLOCHY VODNÍ A VODOHOSPODÁŘSKÉ	
NS		PLOCHY SMÍŠENÉ NEZASTAVĚNÉHO ÚZEMÍ	
NL		PLOCHY LESNÍ	
NKZ		PLOCHY NEZASTAVĚNÉ	KRAJINNÁ ZELEN'


KONCEPCE TECHNICKÉ INFRASTRUKTURY		
STAV	NÁVRH	
	EL 22	VZDUŠNÉ EL. VEDENÍ 22KV
		TRAFOSTANICE
		VODOVOD - PŘÍVADEČ
	STL	PLYNOVOD STL DÁLKOVÝ
		ČOV
		TELEKOMUNIKAČNÍ ZAŘÍZENÍ AČR

KONCEPCE USPOŘÁDÁNÍ KRAJINY		
STAV	NÁVRH	
		NADREGIONÁLNÍ BIOKORIDOR NK113
		REGIONÁLNÍ BIOCENTRUM
		LOKÁLNÍ BIOCENTRUM
		LOKÁLNÍ BIOKORIDOR
		INTERAKČNÍ PRVEK


LIMITY VYUŽITÍ ÚZEMÍ	
	VZDÁLENOST 50m OD KRAJE LEŠA
	OCHRANNÉ PÁSMO DOPRAVNÍ INFRASTRUKTURY - železniční
	OCHRANNÉ PÁSMO DOPRAVNÍ INFRASTRUKTURY - silniční
	OCHRANNÉ PÁSMO VZDUŠNÉHO EL. VEDENÍ 22KV, TRAFOSANICE
	OCHRANNÉ PÁSMO TELEKOMUNIKAČNÍHO ZAŘÍZENÍ AČR
	OCHRANNÉ PÁSMO RADIOTELEFONNÍ TRASY
	CHRANĚNÉ LOŽISKOVÉ ÚZEMÍ
	ARCHEOLOGICKÉ LOKALITY
	OCHRANNÉ PÁSMO VZDUŠNÉHO EL. VEDENÍ 22KV, TRAFOSANICE
	ÚZEMÍ VOJENSKÝCH ZÁJMŮ

VEŘEJNÉ PROSPĚŠNÉ STAVBY	
	VPS 1 ČOV DROUŽETICE
	VPS 4 NADZEMNÍ VEDENÍ VN 22KV A TRAFOSTANICE
	VPS 5 PLYNOVOD
	VPS 6 VODOVOD

VEŘEJNÉ PROSPĚŠNÁ OPATŘENÍ	
	VPO 1 NADREGIONÁLNÍ BIOKORIDOR NK113
	VPO 2 REGIONÁLNÍ BIOCENTRUM RBC 807 RYŠOVY
	VPO 3 REGIONÁLNÍ BIOCENTRUM RBC 807 TISOVNÍK

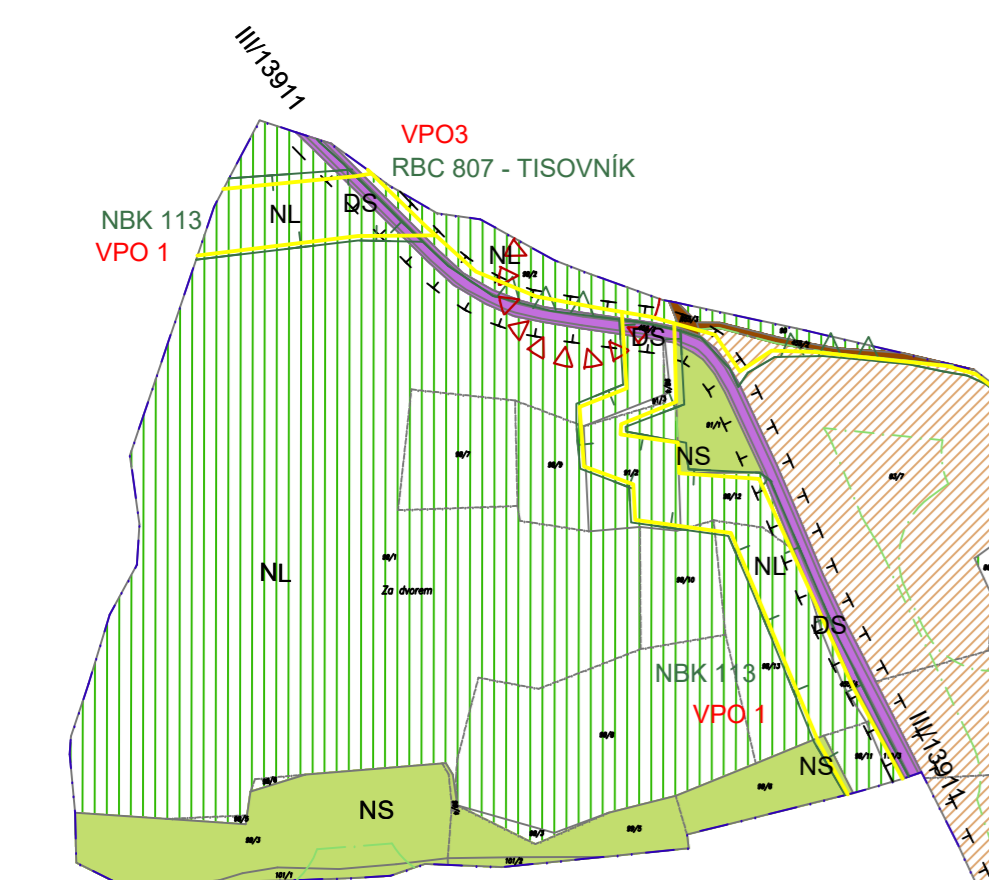

ZÁZNAM O ÚČINNOSTI	
A) SPRÁVNÍ ORGÁN, KTERÝ ÚZEMNÍ PLÁN VYDAL	ZASTUPITELSTVO OBCE DROUŽETICE
B) DATUM NABÝTÍ ÚČINNOSTI	
C) POŘIZOVATEL, ÚŘEDNÍ OSOBA POŘIZOVATELE	Obecní úřad Droužetice Oprávněná úřední osoba: Ing. Hana Roudnická Kosmonautů 1262 386 01 Strakonice

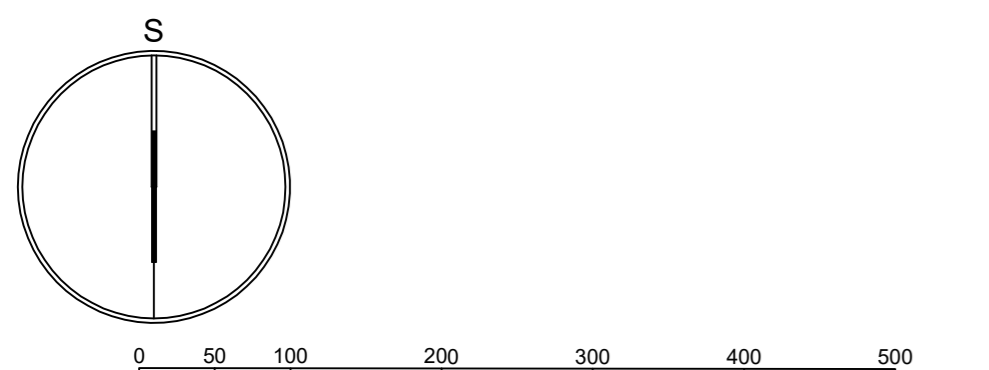

ODŮVODNĚNÍ ÚZEMNÍHO PLÁNU DROUŽETICE		
OBJEDNATEL OBEC DROUŽETICE	POŘIZOVATEL OBECNÍ ÚŘAD DROUŽETICE	CÍSLO PARÉ
PROJEKTANT Ing. arch. ZDĚNĚK GOTTFRIED adř. arch.ÚHAK č.ka. 02424	AUTORIZAČNÍ RAZÍTKO	
ZHOTOVITEL Ing. arch. ZDĚNĚK GOTTFRIED IČ 41874439 NOVOHRADSKÁ 1, 370 01 ČESKÉ BUDĚJOVICE TELEFON: 604 236 808 WWW.ZDENEKGOTTFRIED.CZ		
STUPEŇ ÚPLNÉ ZNĚNÍ PO ZMĚNĚ č.1	DATUM 05/2020	
VÝKRES KOORDINAČNÍ VÝKRES	MĚŘÍTKO 1:5000	
CÍSLO VÝKRESU III/1		

